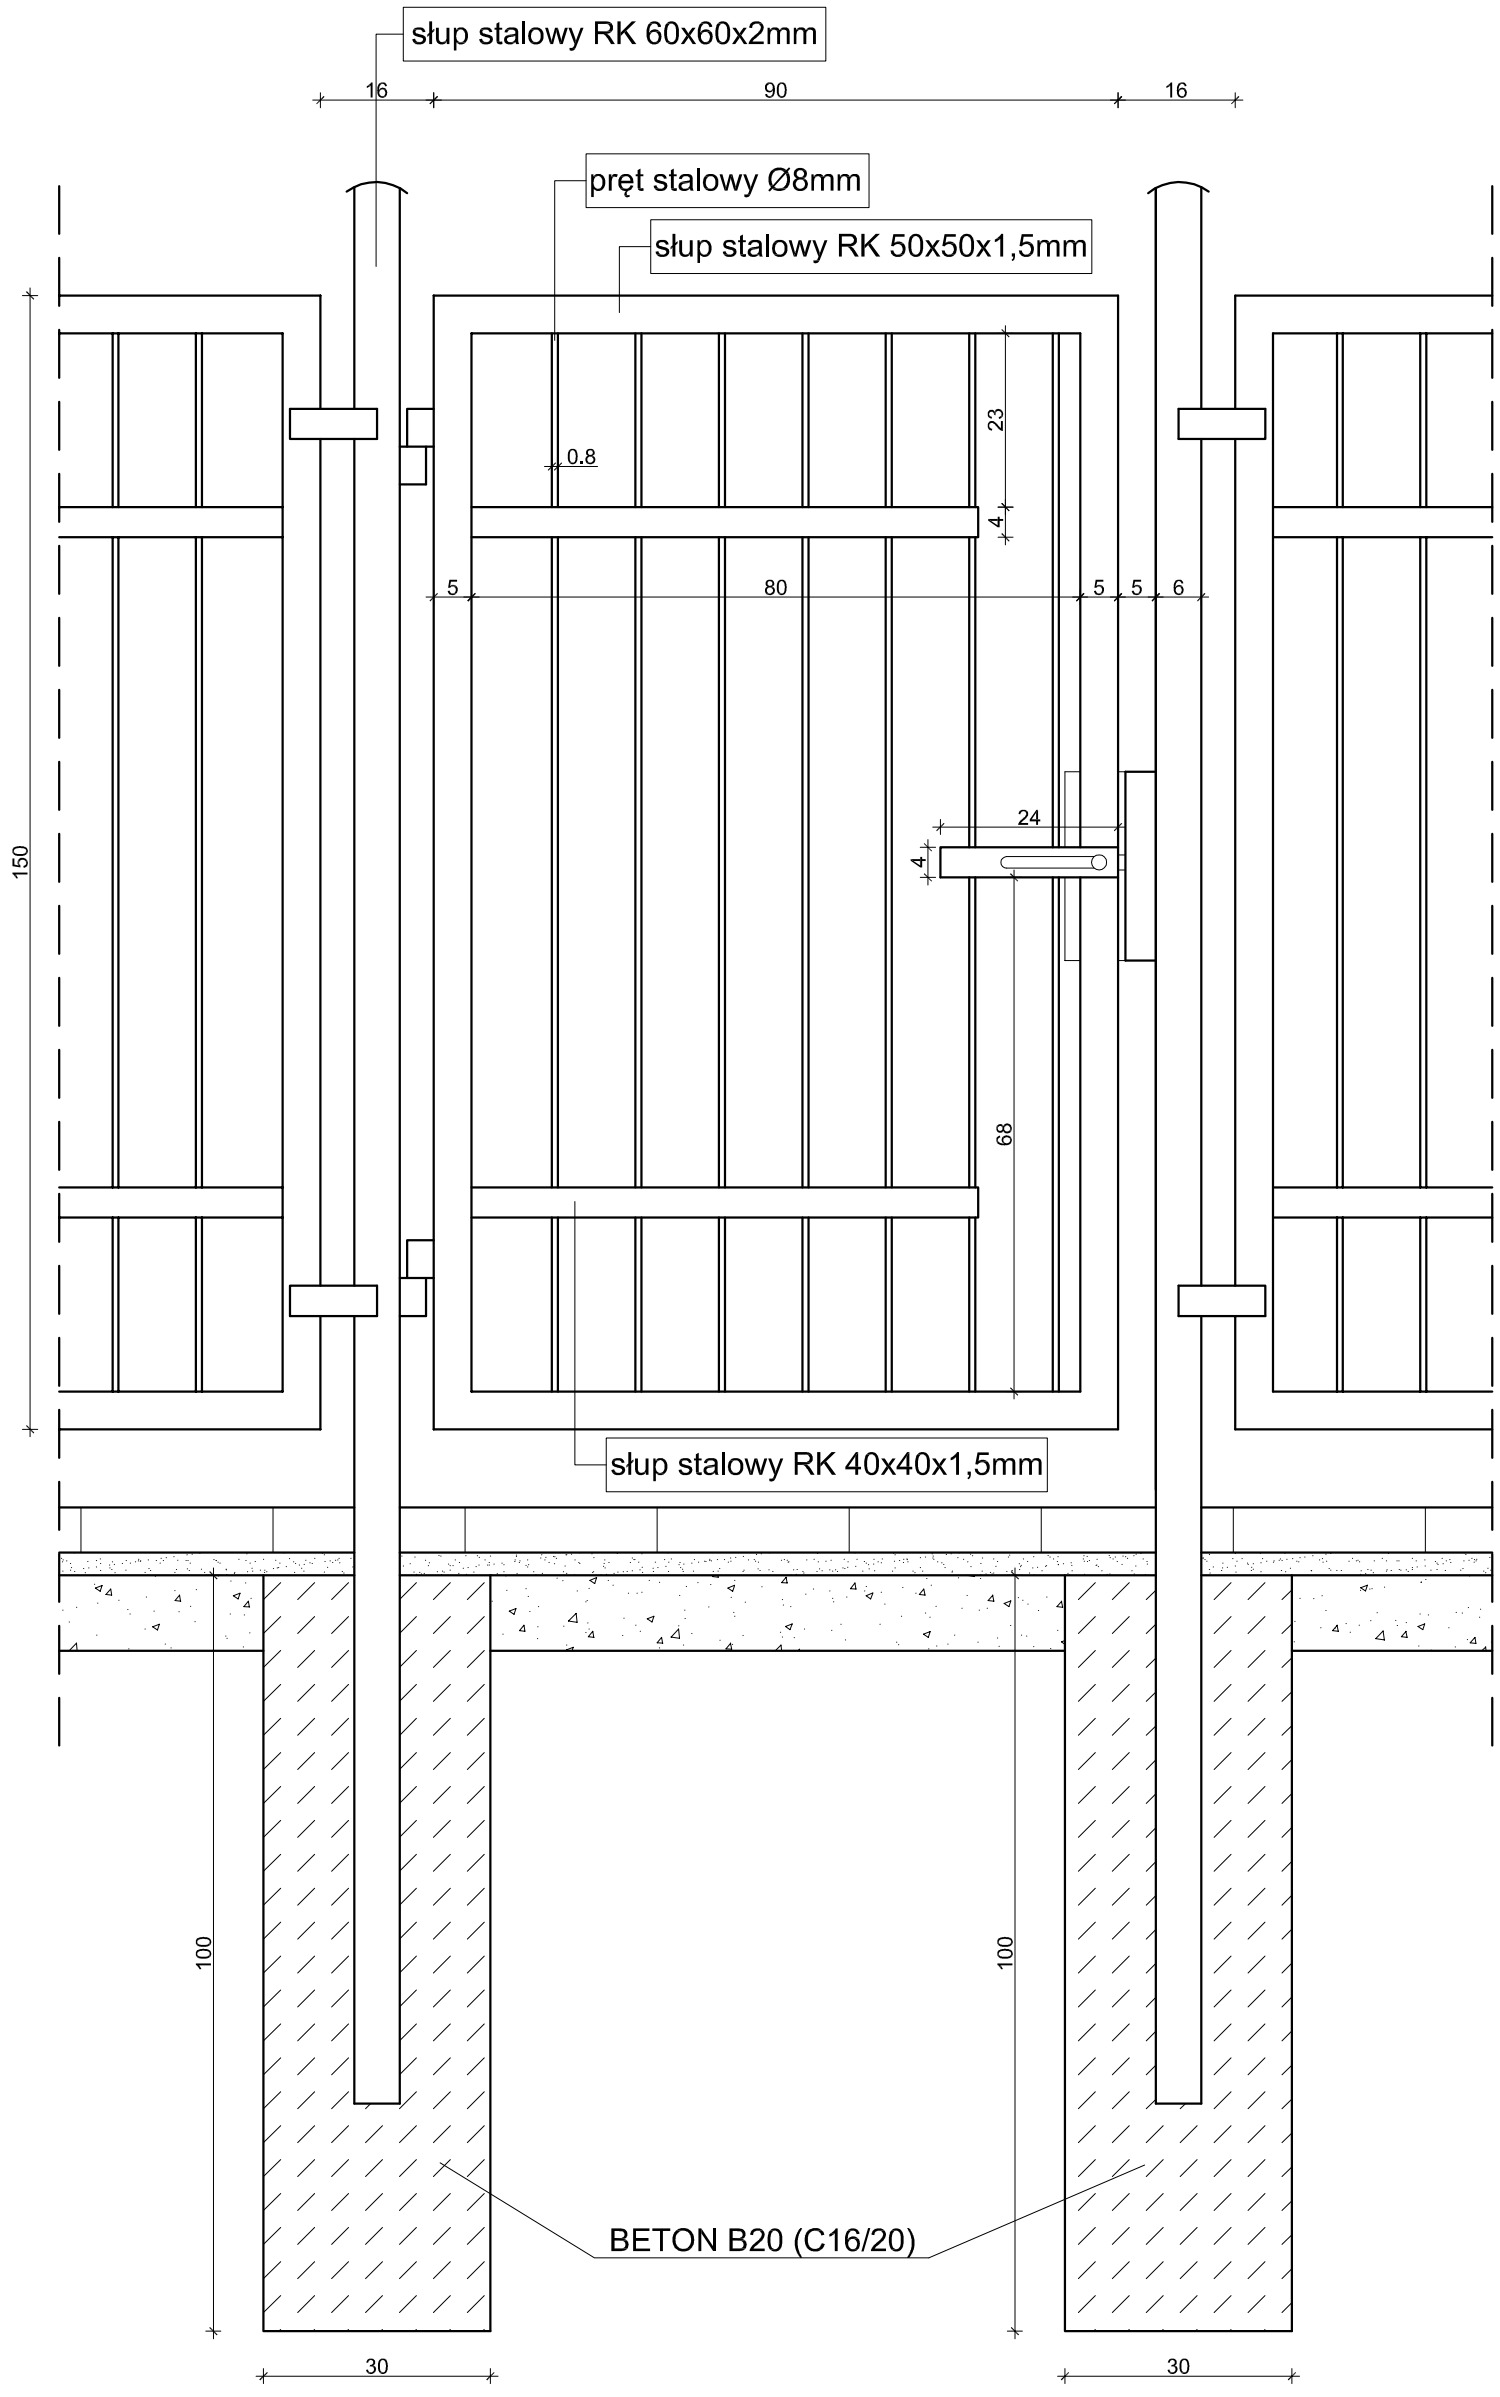

UWAGA
Wygląd bramki należy dostosować do istniejących przęseł ogrodzenia.
Dopuszcza się wykonanie bramki z rozebranych elementów części przęsła ogrodzeniowego.

meritum PRACOWNIA PROJEKTOWA

PRACOWNIA PROJEKTOWA **m e r i t u m**
32-500 Chrzanów ul. Oświęcimska 90B tel./fax. (032) 623 35 13

	Nazwisko:	Podpis:	Nr uprawnień:	Data:	
Projektował:	mgr inż. Marta Chowan		325/2002 bez ograniczeń w specjalności konstrukcyjnej	03.2018	Stadium: PW
Opracował:	mgr inż. Maciej Kasprzyk			03.2018	Skala: 1:10
Sprawdził:					

Inwestor: Szkoła Policji w Katowicach
40-684 Katowice
ul. Generała Jankego 276

Inwestycja:
„Przebudowa i rozbudowa strzelnicy policyjnej Szkoły Policji w Katowicach wraz z niezbędną infrastrukturą techniczną"
w ramach zadania inwestycyjnego p.n.
„Przebudowa osi strzeleckich „A" i „B" policyjnej strzelnicy ćwiczebnej Szkoły Policji w Katowicach".

Lokalizacja:
Szkoła Policji w Katowicach
40-684 Katowice
ul. Generała Jankego 276; działka nr 240/43

Nazwa rysunku:
ETAP 2 - BRAMKA

Branża: DROGOWA

Nr rys.: D/5