
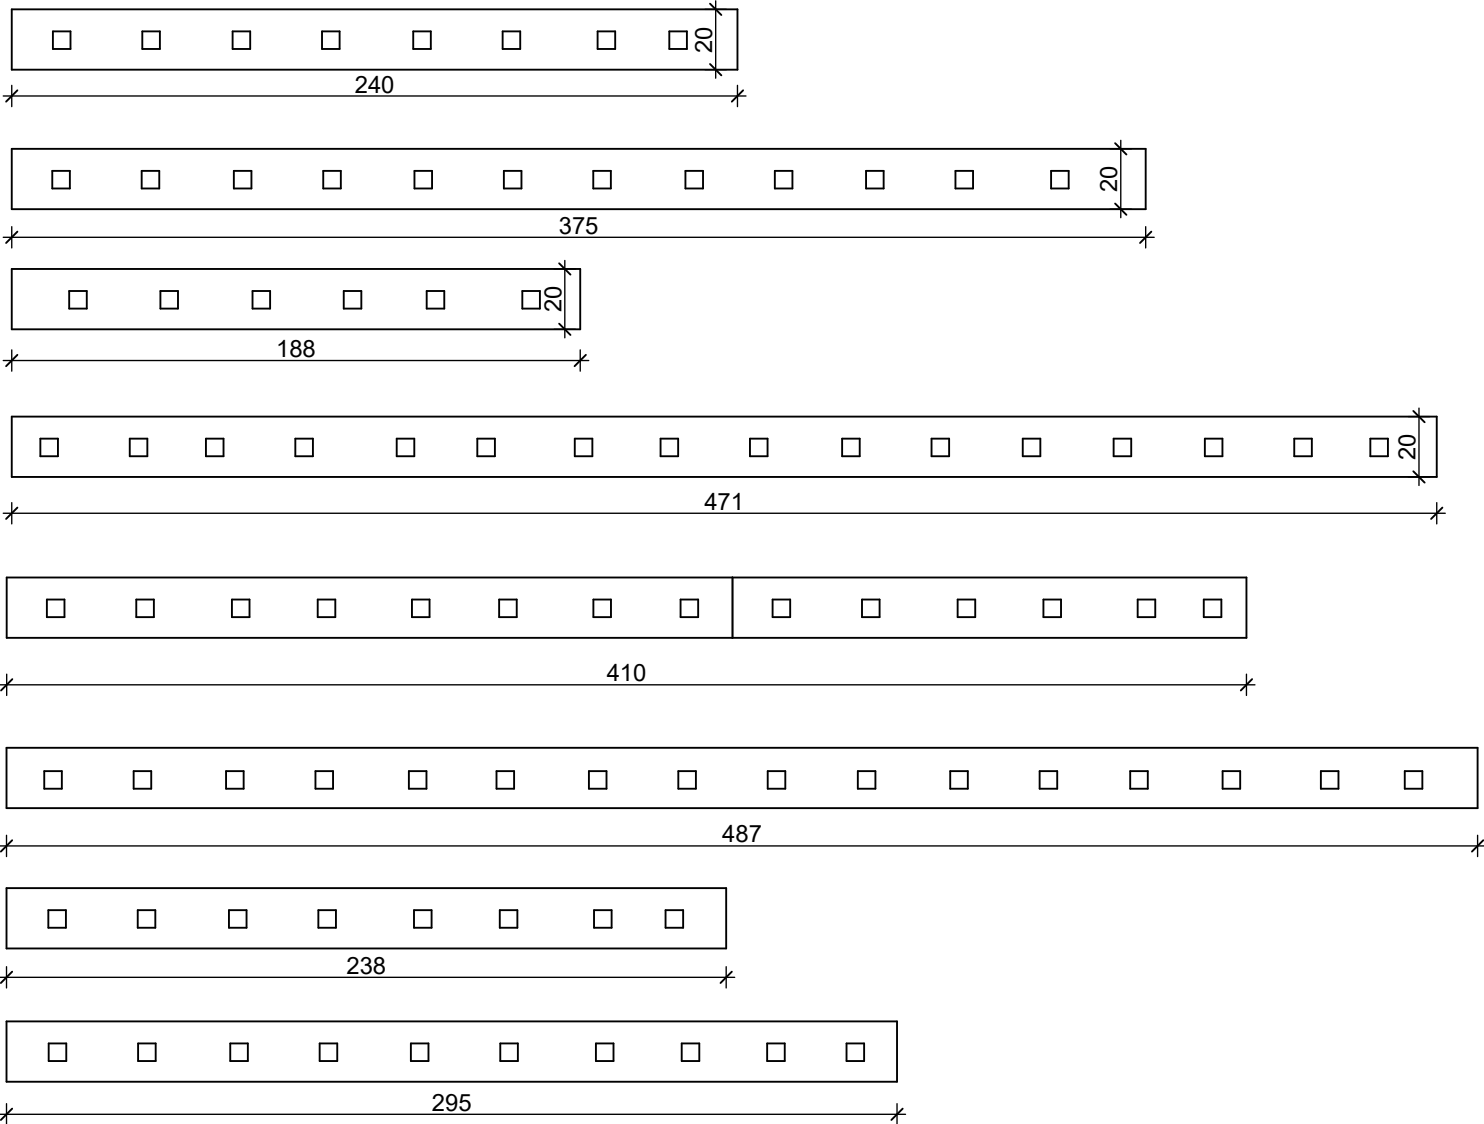


ZESTAWIENIE ELEMENTÓW WYPOSAŻENIA MEBLOWEGO - WIESZAKI  
SKALA 1:25

RODZAJ ELEMENTU		PŁYTA OKELINOWA MEBLOWA SZEROKOŚCI 20 CM, KOLORYSTYKA WEDŁUG WZORNIKA MDD COCOA
SYMBOL WG PROJEKTU	OMNIREs HACZYK PODWÓJNY LIFT 8154B	15 - WIESZAK
SCHEMAT		<p>KAZDY Z ELEMENTÓW - SZTUK : 1</p> 

REMONT ZAPLECZA W BUDYNKU "H-1" SZKOŁY POLICJI W KATOWICACH				
<u>ZESTAWIENIE ELEMENTÓW WYPOSAŻENIA MEBLOWEGO - WIESZAKI</u>	SKALA 1:25	BRANŻA ARCHITEKTONICZNA	Nr upr.	Podpis
	Projekt i opracowanie:	mgr inż.arch. Małgorzata Kabat	39/07/S LOKK/II 546/92	
		mgr inż.arch. Maciej Strączek mgr inż.arch. Andrzej Kabat		
"KA ARCHITEKCI" mgr inż.arch. Małgorzata Kabat 40-104 Katowice ul. Dębowa 21/32			12.2017	Nr rys.  9