– granica ewidencyjna działek

– linia rozgraniczająca tereny o różnym przeznaczeniu lub różnych rodzajach zagospodarowania

Oznaczenia z MPZP:
MN - tereny zabudowy mieszkaniowej wielorodzinnej

– granica terenu zamkniętego

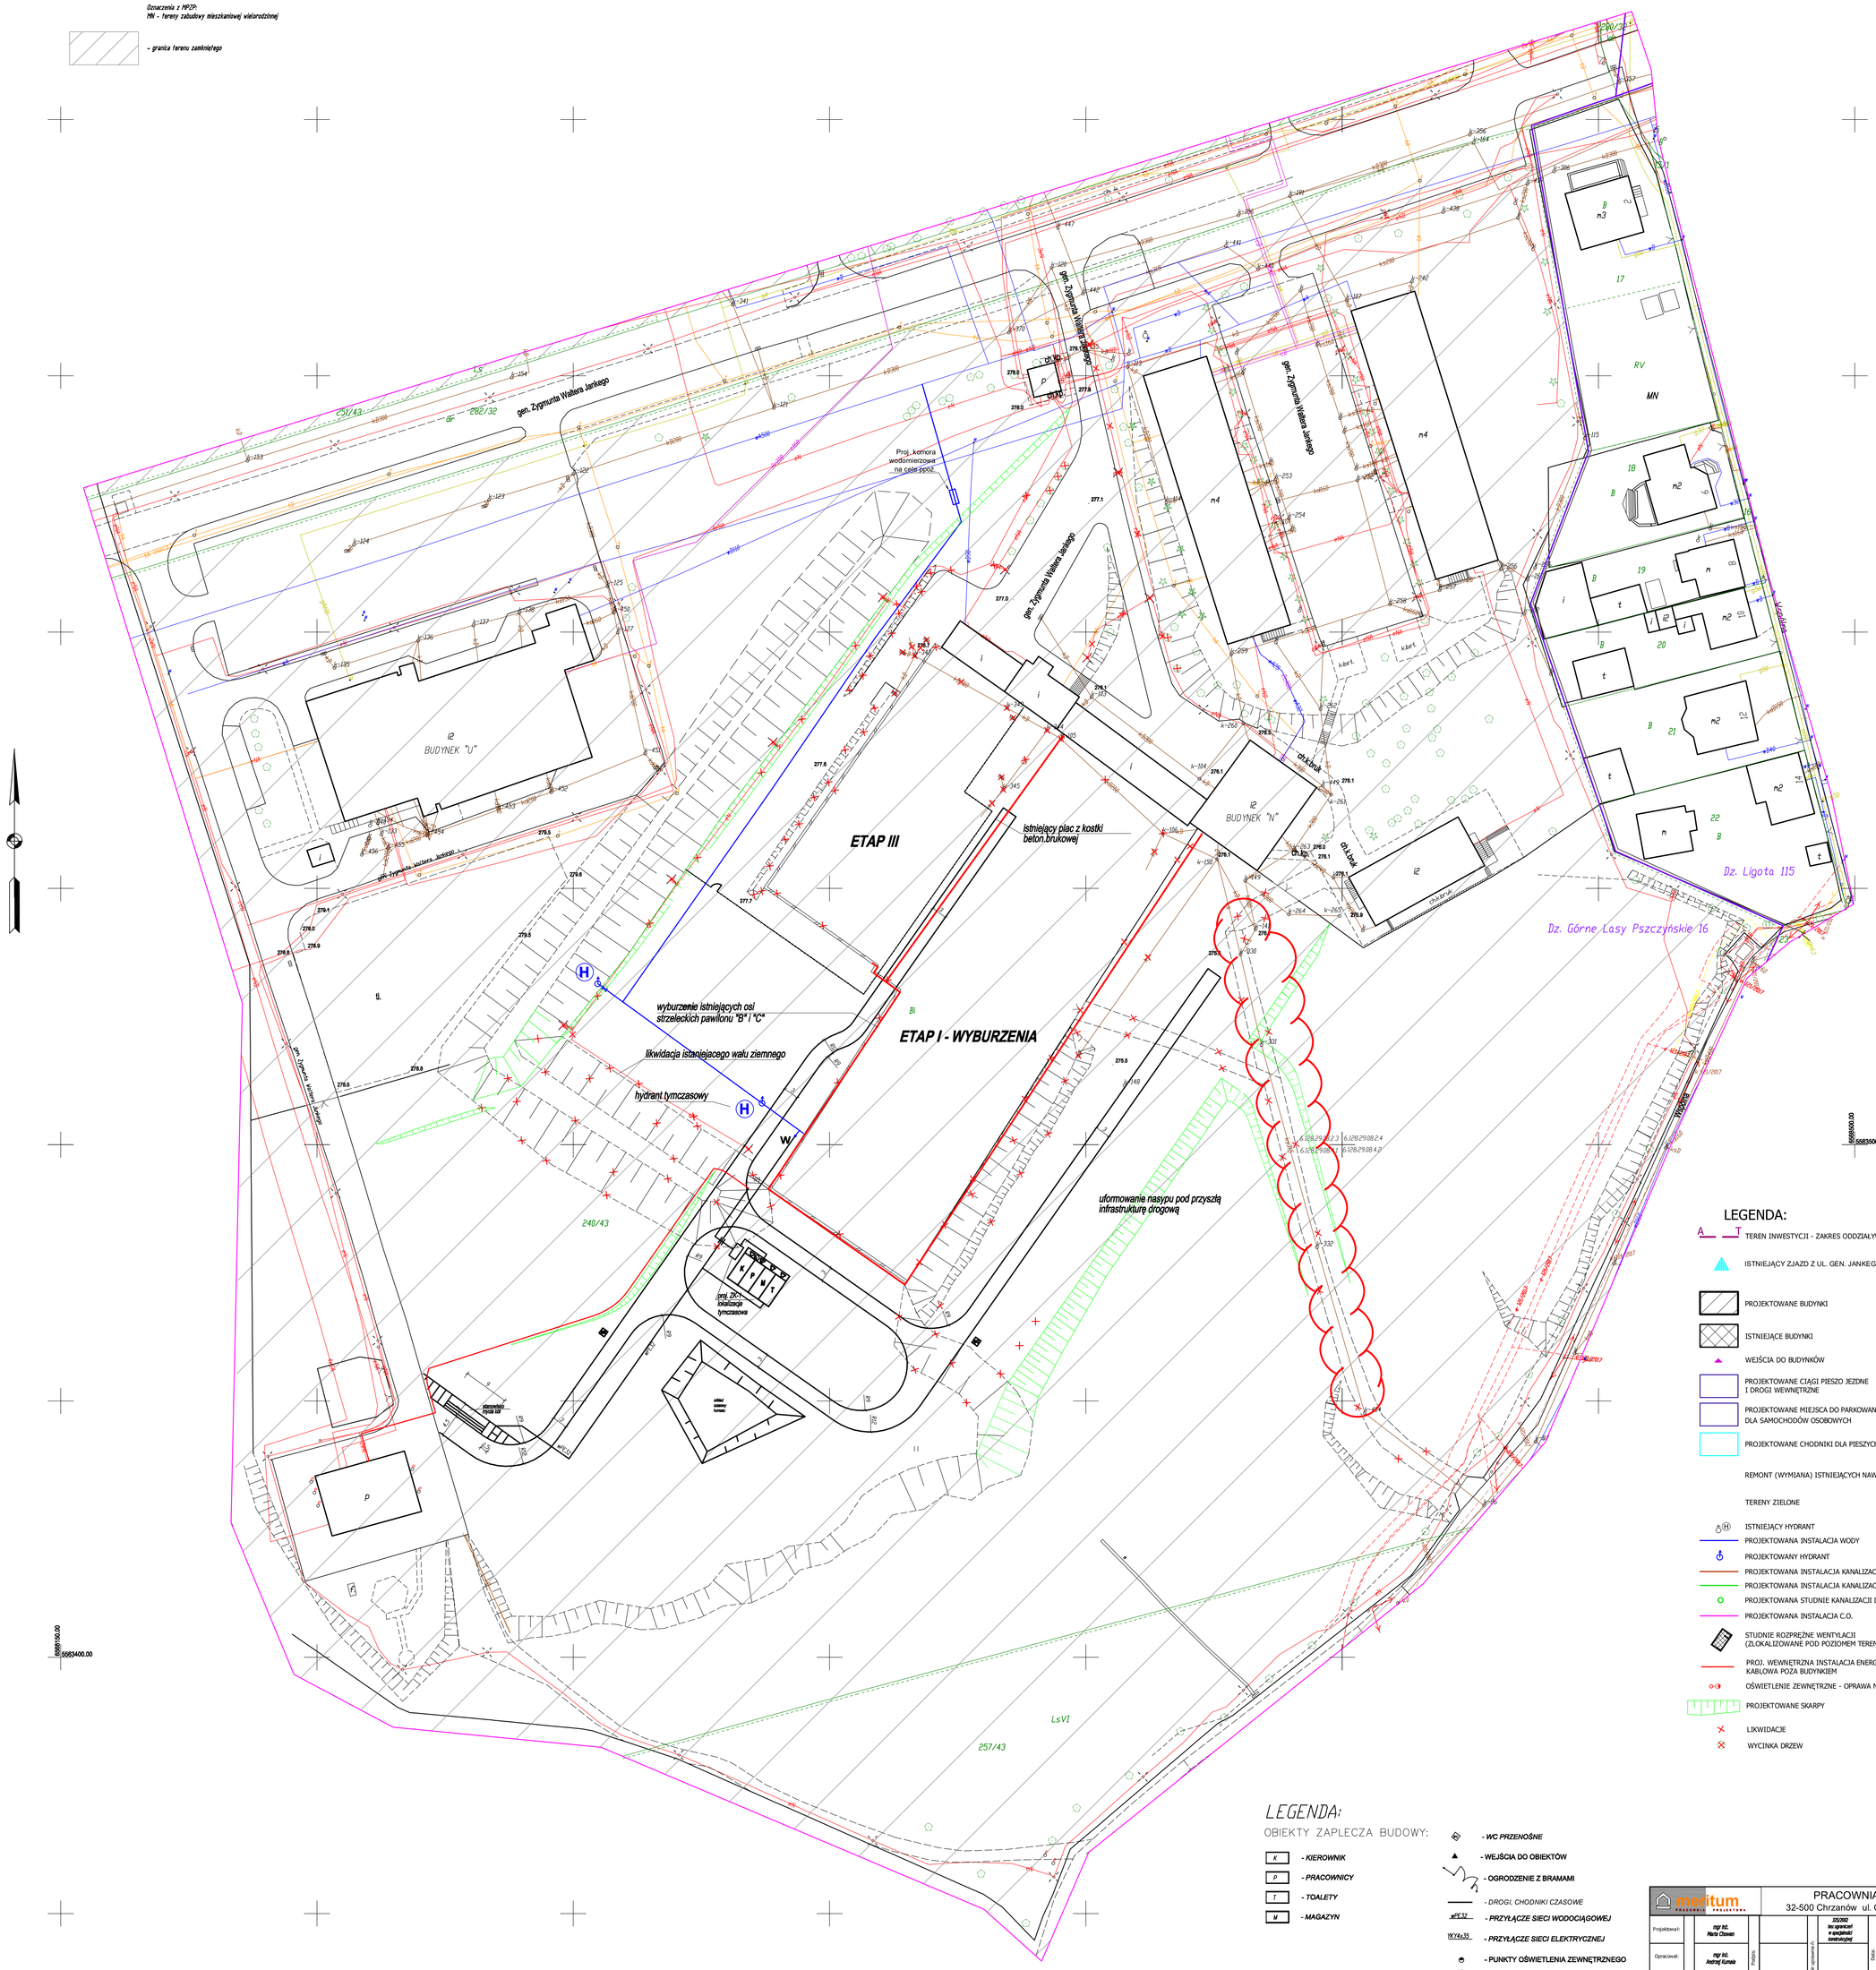

LEGENDA:

- TEREN INWESTYCJI - ZAKRES ODDZIAŁYWANIA INWESTYCJI
- ISTNIEJĄCY ZJAZD Z UL. GEN. JANKEGO
- PROJEKTOWANE BUDYNKI
- ISTNIEJĄCE BUDYNKI
- WEJŚCIA DO BUDYNKÓW
- PROJEKTOWANE CIĄGI PIESZO JEZDNE I DROGI WEWNĘTRZNE
- PROJEKTOWANE MIEJSCA DO PARKOWANIA DLA SAMOCHODÓW OSOBOWYCH
- PROJEKTOWANE CHODNIKI DLA PIESZYCH
- REMONT (WYMIANA) ISTNIEJĄCYCH NAWIERZCHNI
- TERENY ZIELONE
- ISTNIEJĄCY HYDRANT
- PROJEKTOWANA INSTALACJA WODY
- PROJEKTOWANY HYDRANT
- PROJEKTOWANA INSTALACJA KANALIZACJI SANITARNEJ
- PROJEKTOWANA INSTALACJA KANALIZACJI DESZCZOWEJ
- PROJEKTOWANA STUDNIE KANALIZACJI DESZCZOWEJ
- PROJEKTOWANA INSTALACJA C.O.
- STUDNIE ROZPRĘŻNE WENTYLACJI (ZLOKALIZOWANE POD POZIOMEM TERENU)
- PROJ. WEWNĘTRZNA INSTALACJA ENERGETYCZNA KABLOWA POZA BUDYNKIEM
- OŚWIETLENIE ZEWNĘTRZNE - OPRAWA NA SŁUPIE
- PROJEKTOWANE SKARPY
- LIKWIDACJE
- WYCINKA DRZEW

LEGENDA:

OBIEKTY ZAPLECZA BUDOWY:

- K - KIEROWNIK
- P - PRACOWNICY
- T - TOALETY
- M - MAGAZYN

- WC PRZENOŚNE
- WEJŚCIA DO OBIEKTÓW
- OGRODZENIE Z BRAMAMI
- DROGI, CHODNIKI CZASOWE
- PRZYŁĄCZE SIECI WODOCIĄGOWEJ
- PRZYŁĄCZE SIECI ELEKTRYCZNEJ
- PUNKTY OŚWIETLENIA ZEWNĘTRZNEGO
- HYDRANT

meritum PRACOWNIA PROJEKTOWA	PRACOWNIA PROJEKTOWA **meritum** 32-500 Chrzanów ul. Oświęcimska 90B tel./fax. (032) 623 35 13							
Projektował:	mgr inż. Marta Chowan	Podpis:		Nr uprawnień:	252/2002 bez uprawnień w specjalności konstrukcyjnej	Data:	03.2018	Stadium: PW
Opracował:	mgr inż. Andrzej Kumala							Skala: 1:500
Sprawdził:								
Nazwa rysunku: ZAGOSPODAROWANIE TERENU BUDOWY - ETAP 1								

Inwestor: Szkoła Policji w Katowicach, 40-684 Katowice, ul. Generała Jankego 276

Inwestycja: Przebudowa i rozbudowa strzelnicy policyjnej Szkoły Policji w Katowicach wraz z niezbędną infrastrukturą techniczną

Lokalizacja: Szkoła Policji w Katowicach, 40-684 Katowice, ul. Generała Jankego 27 6; działka nr 240/43

Branża: Organizacja

Nr rys.: OZ - 1