


POMIESZCZENIE NR 5
WĘZEŁ SANITARNY

ROZWINIĘCIE NR 4

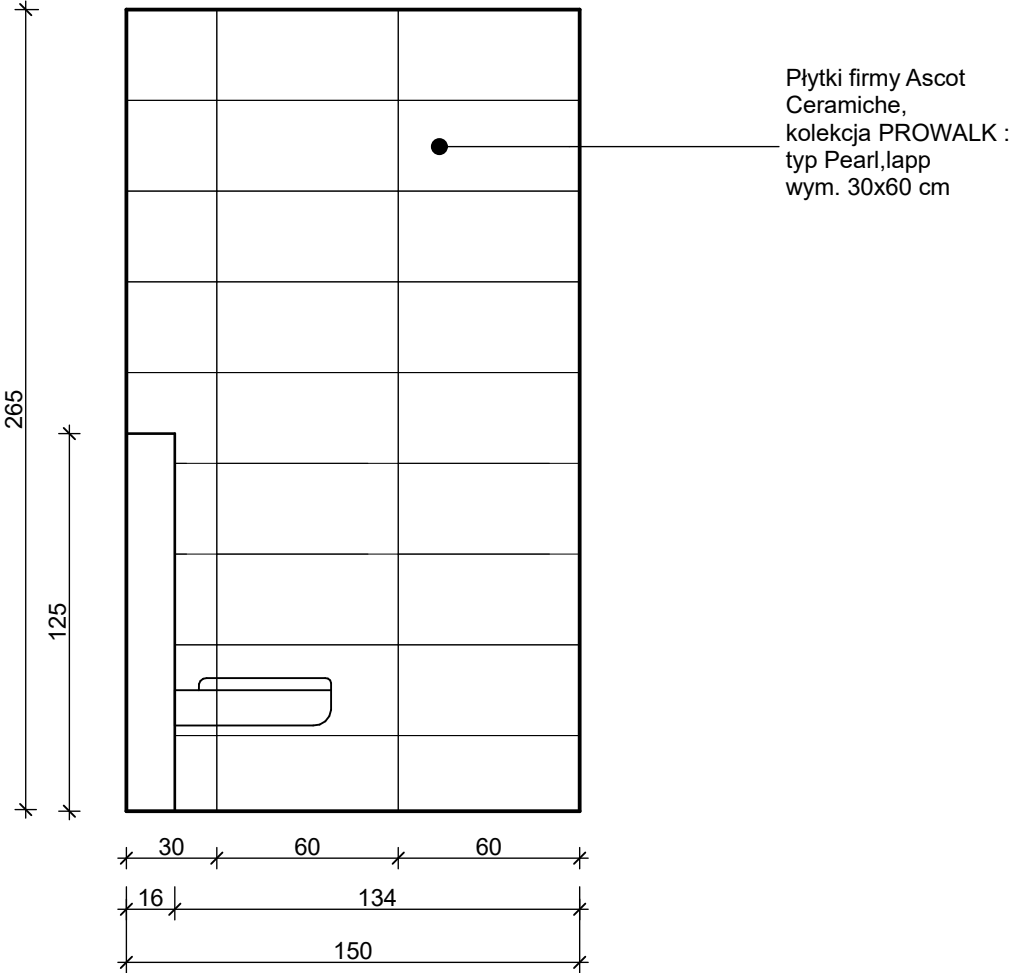

REMONT ZAPLECZA BUDYNKU "H-1" SZKOŁY POLICJI W KATOWICACH				
ROZWINIĘCIE NR 4 POM. 5 węzeł sanitarny	SKALA 1:25	BRANŻA ARCHITEKTONICZNA	Nr upr.	Podpis
	Projekt i opracowanie:	mgr inż.arch. Małgorzata Kabat	39/07/S LOKK/II 546/92	
		mgr inż.arch. Maciej Strączek		
		mgr inż.arch. Andrzej Kabat		
"KA ARCHITEKCI" mgr inż.arch. Małgorzata Kabat 40-104 Katowice ul. Dębowa 21/32			12.2017	Nr rys. 31