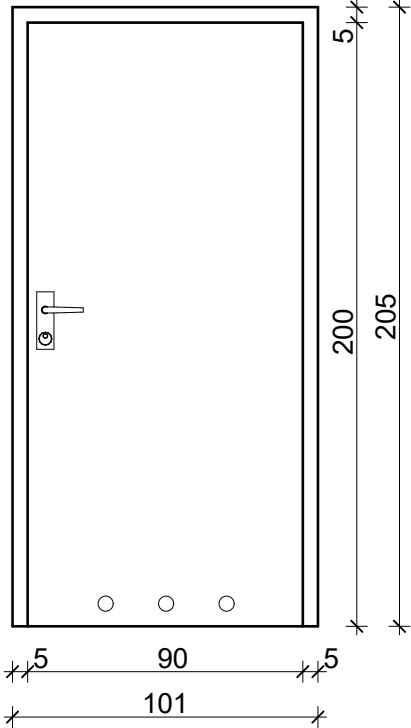
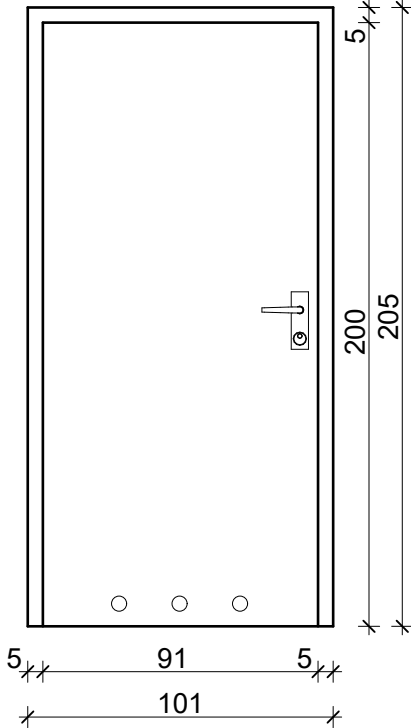
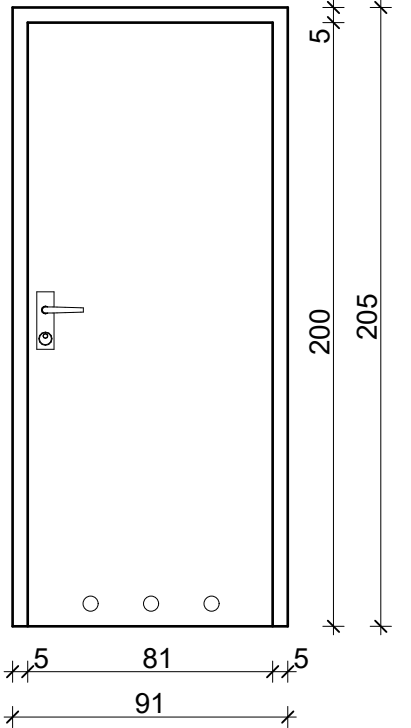


ZESTAWIENIE ŚLUSARKI I STOLARKI PROJEKTOWANYCH DRZWI  
SKALA 1:25

RODZAJ ELEMENTU	DRZWI PŁYTOWE, JEDNOSKRZYDŁOWE FIRMY PORTA DRZWI, kolekcja: CPL, model: 1.1, okleina: BUK PORTA	DRZWI PŁYTOWE, JEDNOSKRZYDŁOWE FIRMY PORTA DRZWI, kolekcja: AQUA, model: Pełne, okleina: EUROINVEST, kolor popielaty	DRZWI PŁYTOWE, JEDNOSKRZYDŁOWE FIRMY PORTA DRZWI, kolekcja: AQUA, model: Pełne, okleina: EUROINVEST, kolor popielaty
SYMBOL WG PROJEKTU	D1	D2	D3
SCHEMAT 1:25			
WYMIAR	2050 x 1012mm	2050 x 1012mm	2050 x 900 mm
PRAWE/LEWE	PRAWE	LEWE	PRAWE
IŁOŚĆ SZTUK	2	2	2

DODATKOWE INFORMACJE:

D2 , D3 - DRZWI OSADZANE W FUTRYNIE STALOWEJ, MALOWANEJ PROSZKOWO.  
D1 - WYMIANA TABLICZEK NA DRZWIACH INFORMACYJNYCH WEDŁUG STOSOWANEGO NA OBIEKCIE WZORCA ZASTOSOWAĆ SAMOZAMYKACZE DRZWIOWE  
KLAMKI W SZYLDACH MONTOWANE ŚRUBAMI NA PRZESTRZAŁ.  
ZAMYKANIE NA ZAMEK WYPOSAŻONY NA WKŁADKĘ PATENTOWĄ

UWAGA!  
PRZED PRZYSTĄPIENIEM DO REALIZACJI WSZYSTKIE WYMIARY NALEŻY SPRAWDZIĆ  
WG STANU RZECZYWISTEGO NA BUDOWIE

REMONT ZAPLECZA W BUDYNKU "H-1" SZKOŁY POLICJI W KATOWICACH				
ZESTAWIENIE ŚLUSARKI I STOLARKI DRZWI	SKALA 1:25  Projekt i opracowanie:	BRANŻA ARCHITEKTONICZNA  mgr inż.arch. Małgorzata Kabat mgr inż.arch. Maciej Strączek mgr inż.arch. Andrzej Kabat	Nr upr.  39/07/S LOKK/II 546/92	Podpis
"KA ARCHITEKCI" mgr inż.arch. Małgorzata Kabat 40-104 Katowice ul. Dębowa 21/32			12.2017	Nr rys.  7