


POMIESZCZENIE NR 2
UMYWALNIA

ROZWINIĘCIE NR 3

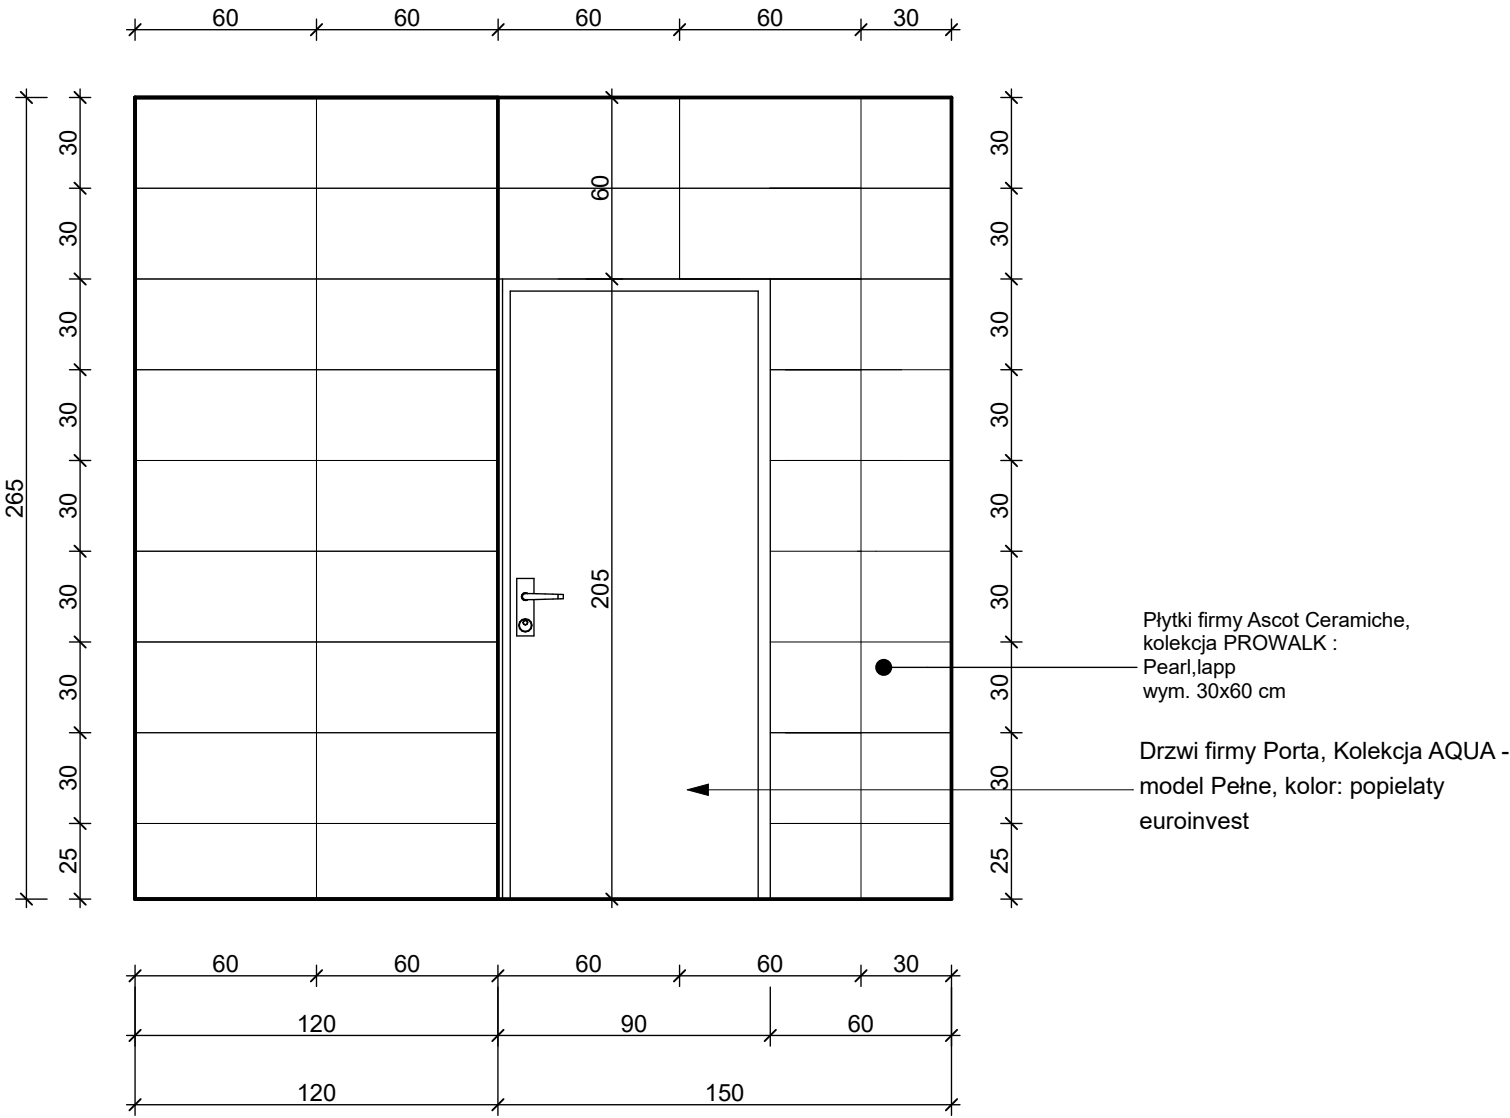

REMONT ZAPLECZA BUDYNKU "H-1" SZKOŁY POLICJI W KATOWICACH

ROZWINIĘCIE NR 3	SKALA 1:25	BRANŻA ARCHITEKTONICZNA	Nr upr.	Podpis
POM. 2	Projekt i opracowanie:	mgr inż.arch. Małgorzata Kabat mgr inż.arch. Maciej Strączek mgr inż.arch. Andrzej Kabat	39/07/S LOKK/II 546/92	
umywalnia				
"KA ARCHITEKCI" mgr inż.arch. Małgorzata Kabat 40-104 Katowice ul. Dębowa 21/32			12.2017	Nr rys. 16