


POMIESZCZENIE NR 1  
SZATNIA

ROZWINIĘCIE NR 2

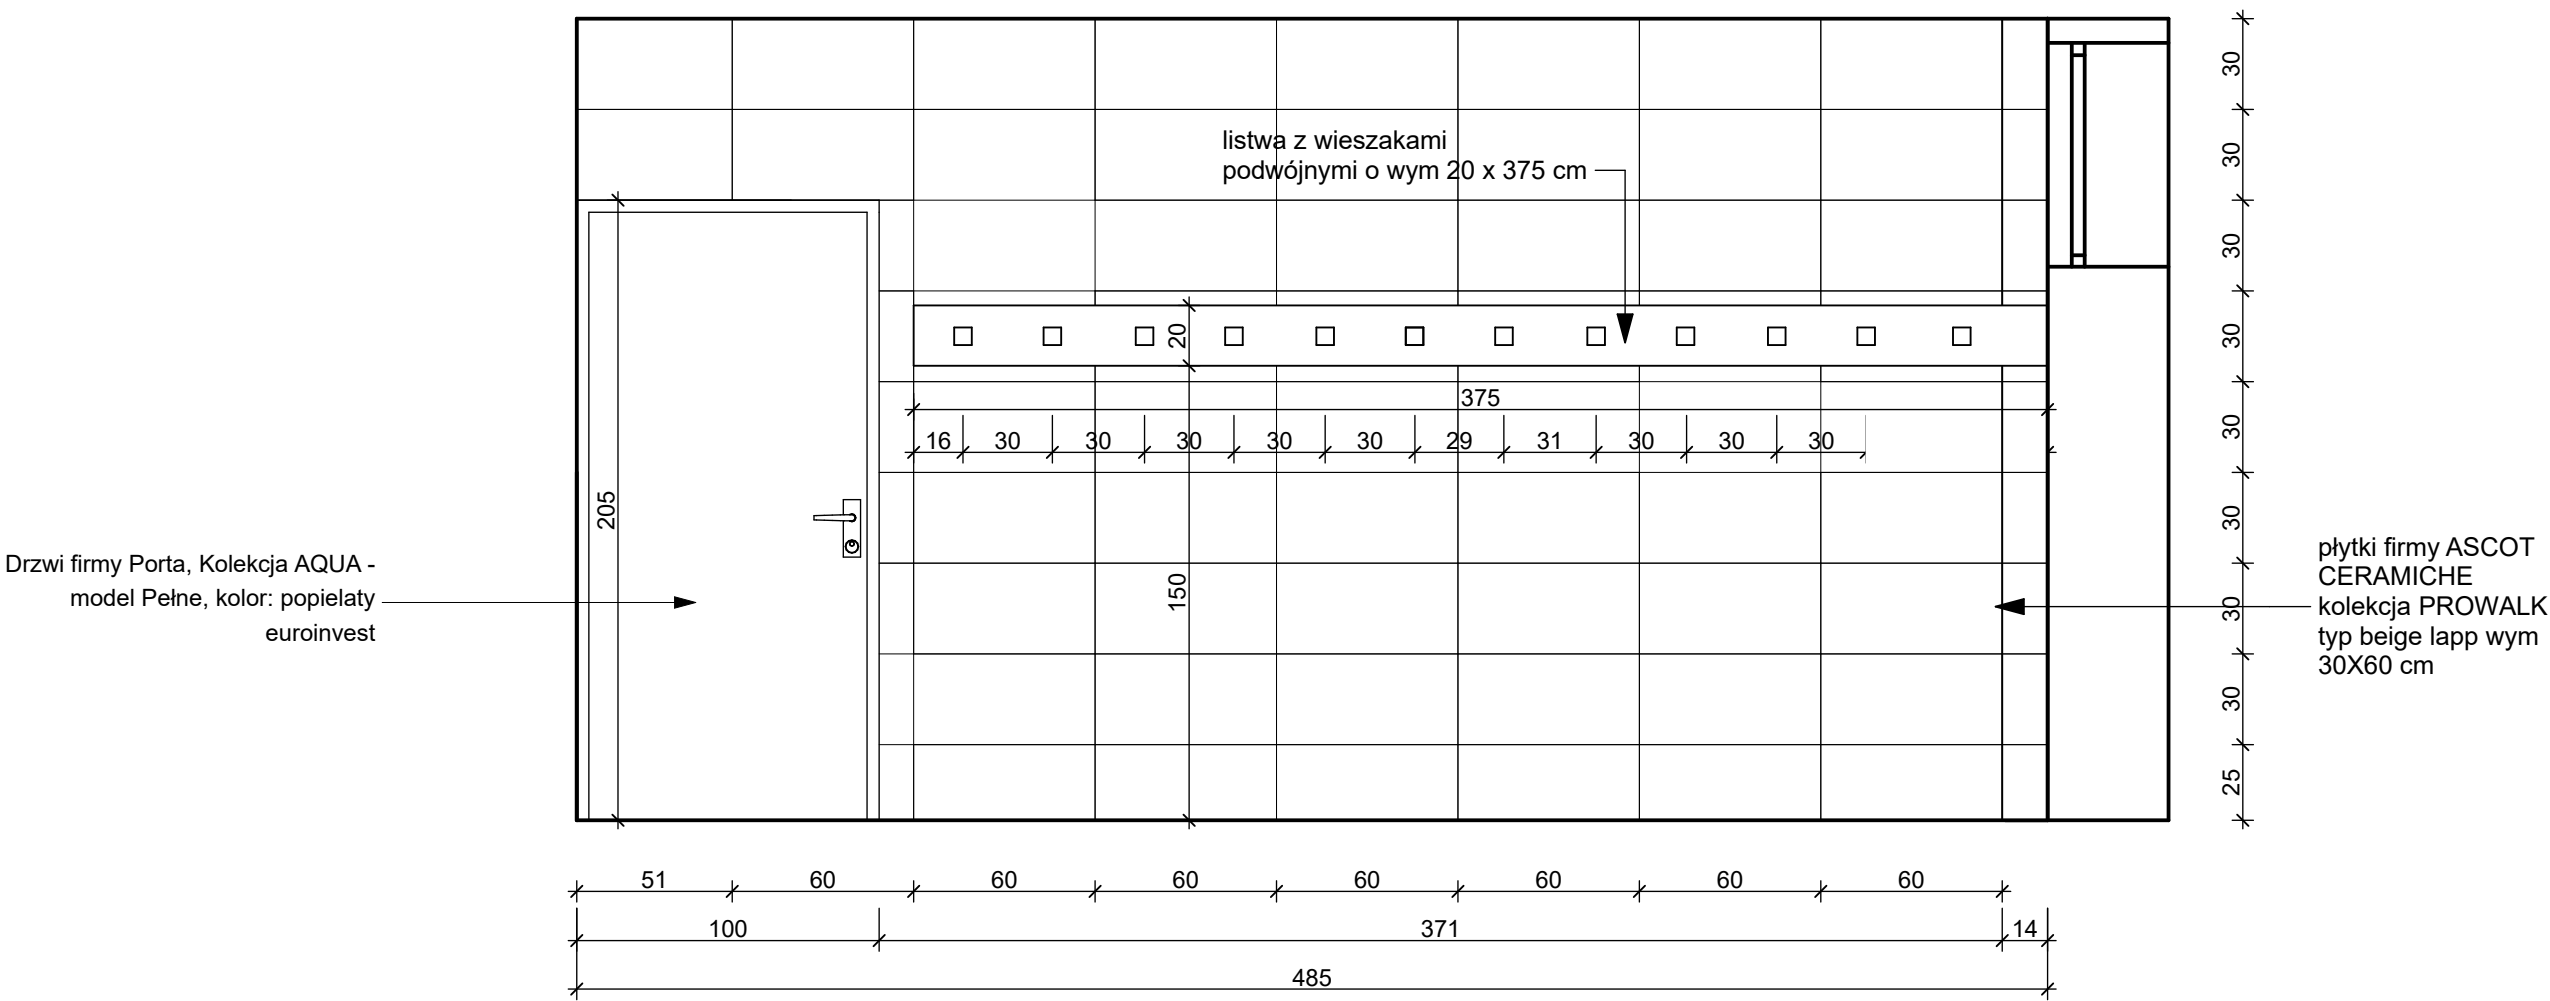

REMONT ZAPLECZA BUDYNKU "H-1" SZKOŁY POLICJI W KATOWICACH				
<u>ROZWINIĘCIE</u> <b>NR 2</b>	SKALA 1:25	BRANŻA ARCHITEKTONICZNA	Nr upr.	Podpis
<b><u>POM. 1</u></b>	Projekt i opracowanie:	mgr inż.arch. Małgorzata Kabat	39/07/S LOKK/II 546/92	
<b><u>szatnia</u></b>		mgr inż.arch. Maciej Strączek		
		mgr inż.arch. Andrzej Kabat		
<b>"KA ARCHITEKCI"</b> <b>mgr inż.arch. Małgorzata Kabat</b> <b>40-104 Katowice ul. Dębowa 21/32</b>			<b>12.2017</b>	Nr rys. <b>11</b>