


POMIESZCZENIE NR 4  
SZATNIA

ROZWINIĘCIE NR 1

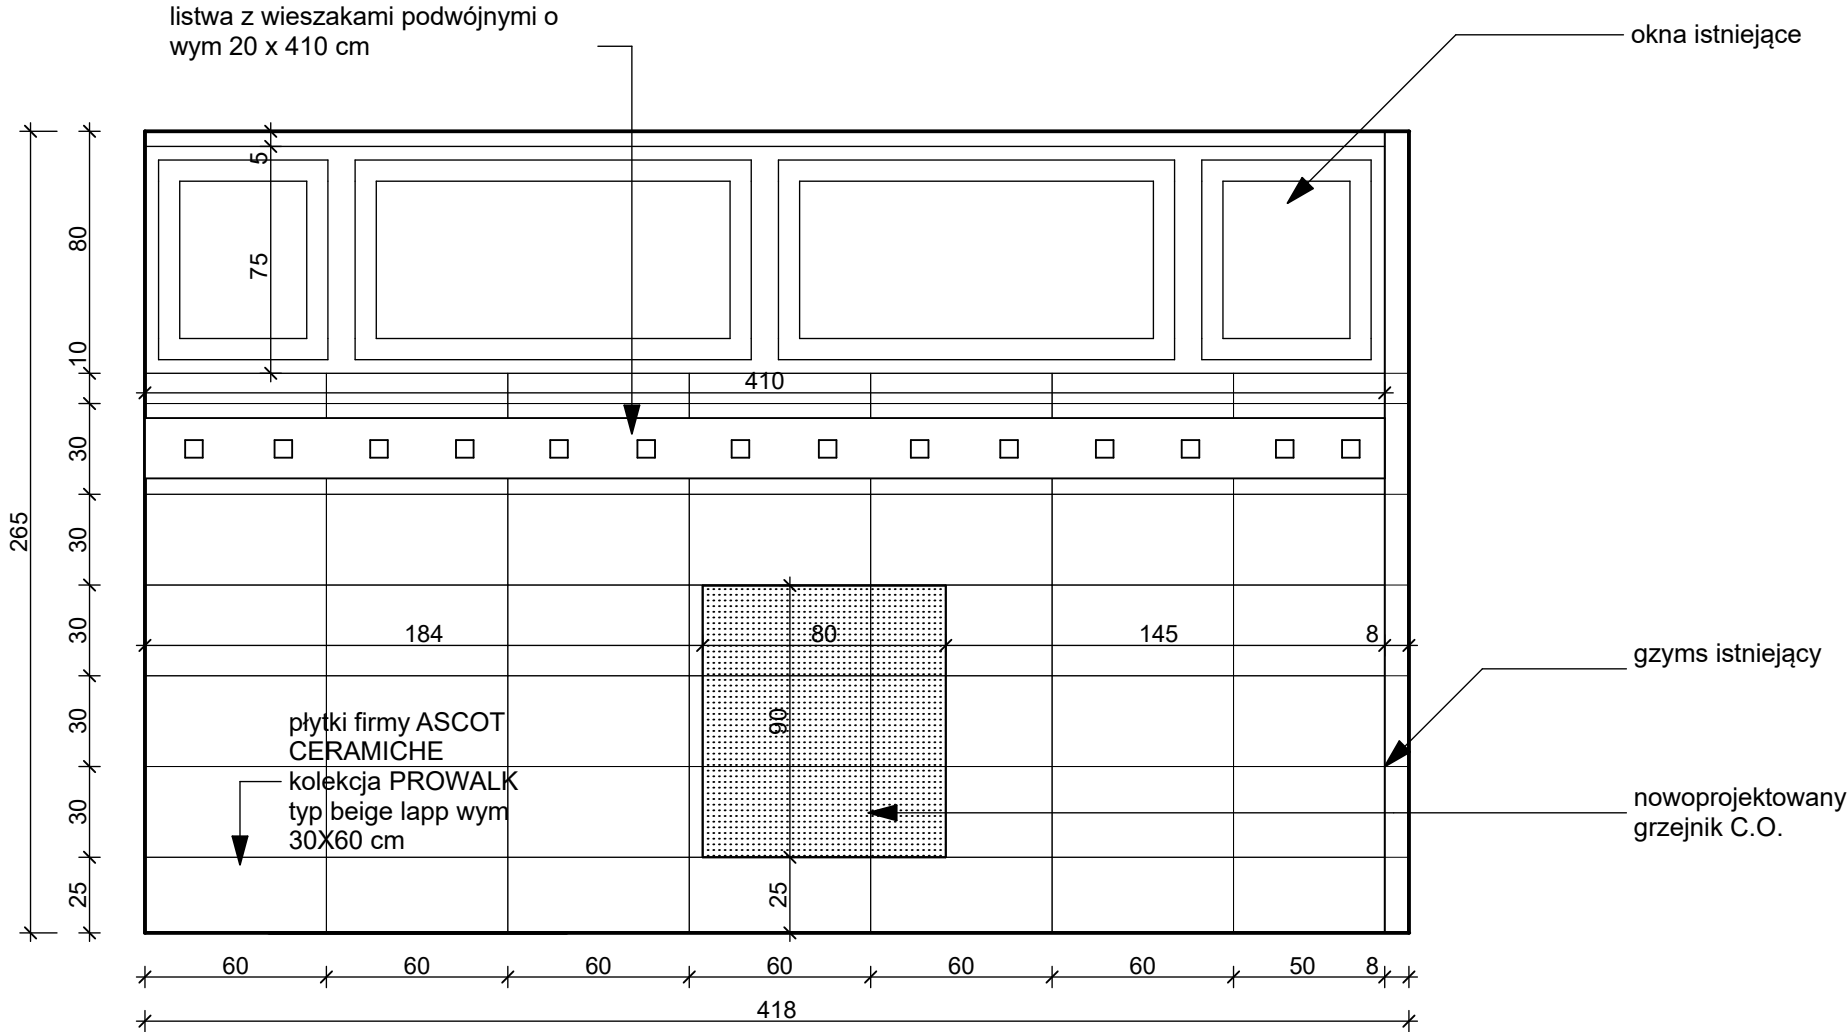

REMONT ZAPLECZA BUDYNKU "H-1" SZKOŁY POLICJI W KATOWICACH

ROZWINIĘCIE NR 1	SKALA 1:25	BRANŻA ARCHITEKTONICZNA	Nr upr.	Podpis
POM. 4	Projekt i opracowanie:	mgr inż.arch. Małgorzata Kabat mgr inż.arch. Maciej Strączek mgr inż.arch. Andrzej Kabat	39/07/S LOKK/II 546/92	
szatnia				

"KA ARCHITEKCI" mgr inż.arch. Małgorzata Kabat 40-104 Katowice ul. Dębowa 21/32	12.2017	Nr rys. 24
---	---------	---------------