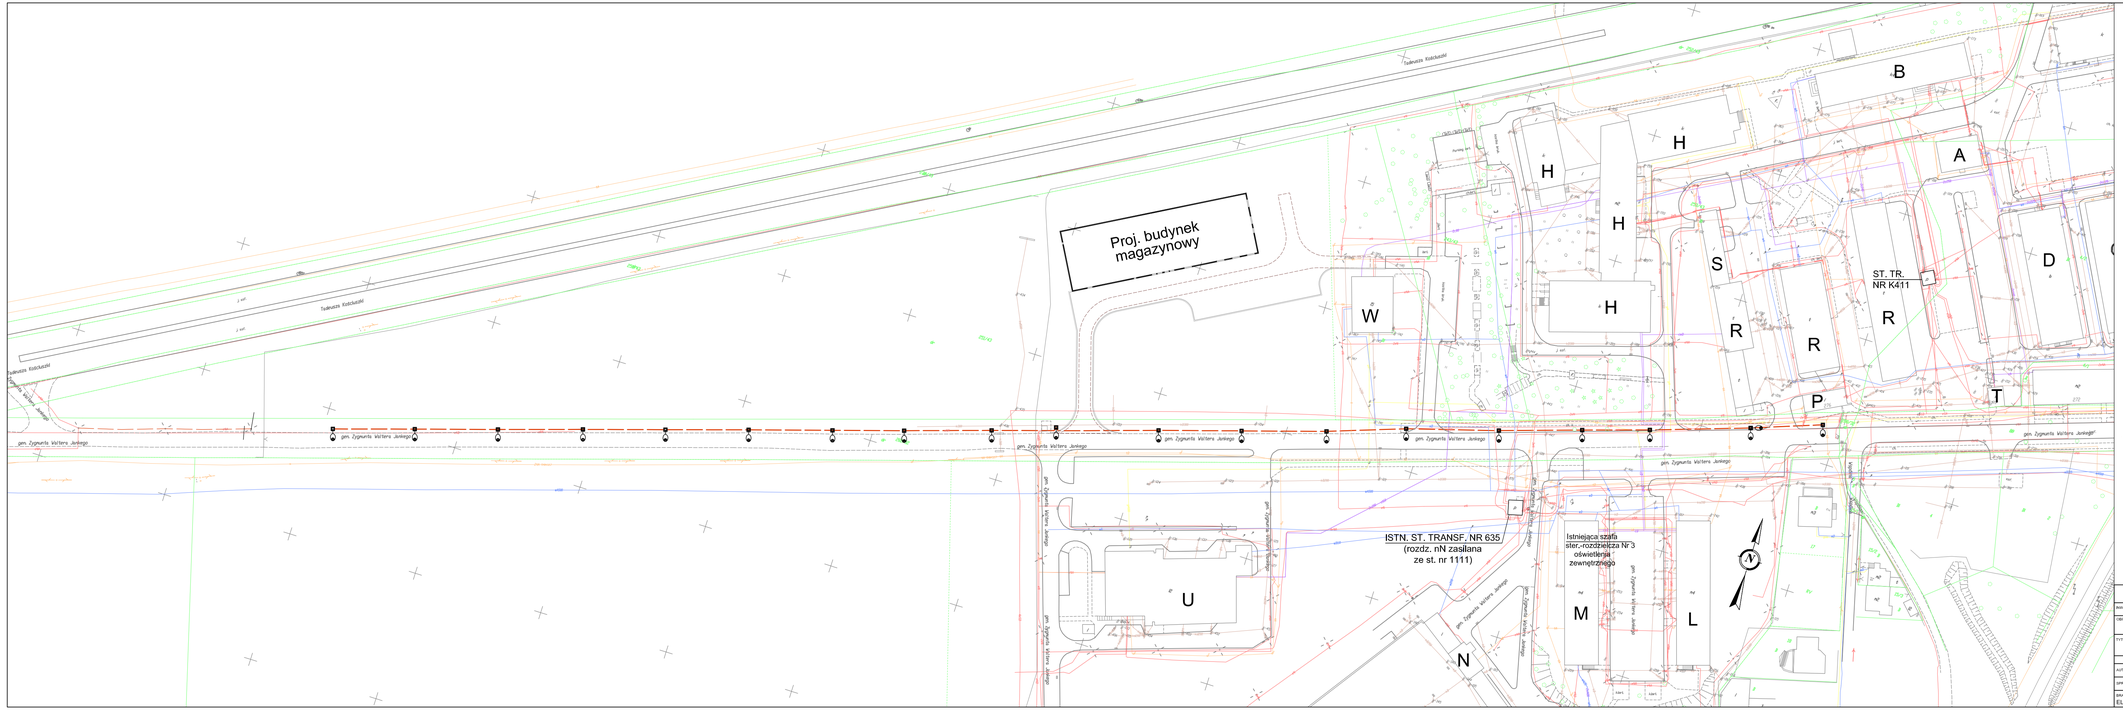

Istniejąca latarnia z wysięgnikiem pojedynczym (jedna oprawa z sodowym źródłem światła 250W na słupie betonowym typu WZ-9m - DO DEMONTAŻU

Istniejąca latarnia z wysięgnikiem podwójnym (dwie oprawy z sodowym źródłem światła 250W na słupie betonowym typu WZ-9m - DO DEMONTAŻU

Istniejący kabel 0,6/1kV, oświetlenia zewnętrznego - DO DEMONTAŻU

Wojciech Kanabus Pracownia Projektowa ELKAN
40-881 Katowice, ul. Chrobrego 13/125, tel. kom. +48 509552785

INWESTOR: SZKOŁA POLICJI W KATOWICACH, 40-684 Katowice, ul. Generała Zygmunta Waltera-Jankego 276

OBIEKT: Przebudowa oświetlenia odcinka ulicy Generała Zygmunta Waltera-Jankego 276, zlokalizowanego na terenie Szkoły Policji w Katowicach

TYTUŁ RYSUNKU: Inwentaryzacja istniejącego oświetlenia odcinka ul. Gen. Jankego 276, przeznaczonego do demontażu

	UPRAWNIENIA PROJ.	POZPR
AUTOR PROJEKTU:	inż. Wojciech Kanabus	211/88
SPRAWDZAŁ(A):	mgr inż. Mariusz Zieliński	MAP/0383/PWOE/08

BRANŻA: ELEKTRYCZNA | FAZA: PROJEKT BUDOWLANO WYKONAWCZY | DATA: grudzień 2018 r. | FORMAT: 5xA4 | SKALA: 1:1000 | NR RYS.: 1E/PBW