



ELEWACJA ZACHODNIA

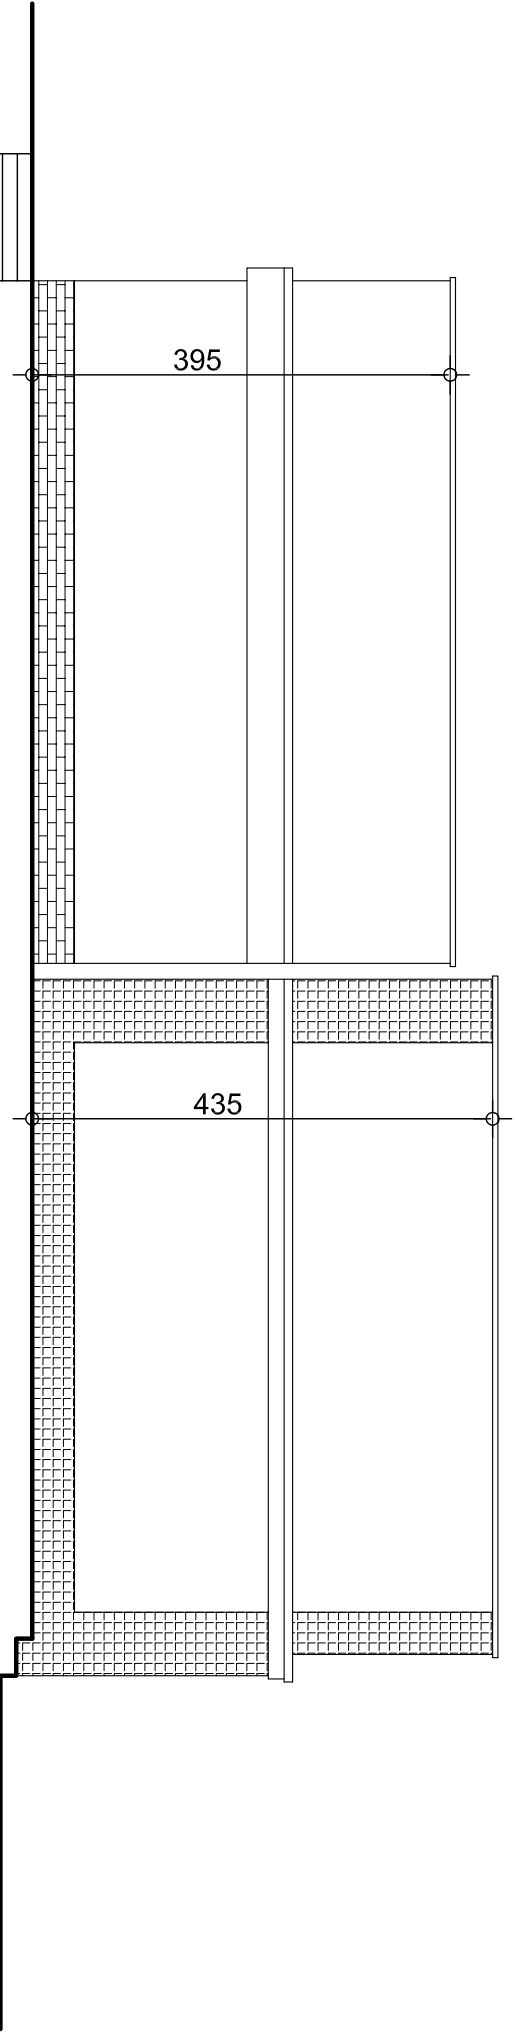

ELEWACJA PÓŁNOCNA

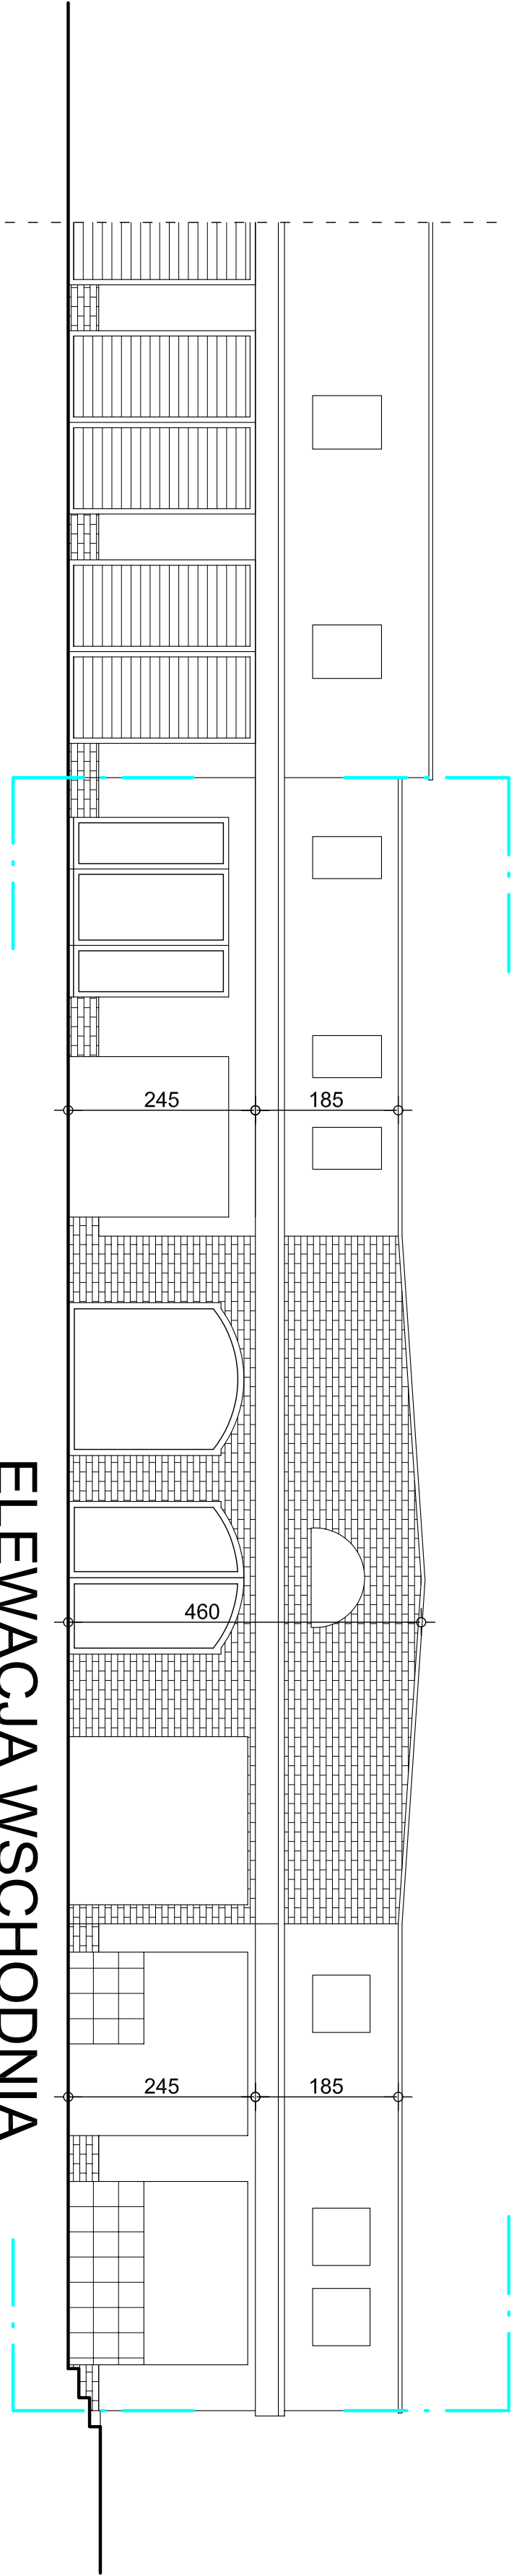

ELEWACJA WSCHODNIA

ZAKRES OPRACOWANIA

PRACOWNIA PROJEKTOWA "WYKRZYKNIK", 43-190 MIKOŁÓW, UL. RYNEK 10, TEL.: 32 738 01 35	
TEMAT: REMONT WIELOFUNKCYJNEGO CENTRUM SYMULACJI (WCS)	GRUDZIEŃ 2019
PROJEKTU: SZKOŁA POLICJI W KATOWICACH, UL. GEN. ZYGALINTA WALTERA-JANKIEGO 276	
TEMAT: BUDYNEK GARAZE NISKIE	
RYSUNKU: INWENTARYZACJA - ELEWACJE	NR PROJ.: PA/19/246/19
PROJEKTOWAŁ: MGR INŻ. ARCH. MŁOJCIECH KOWALCZYK	SKALA:
NR UPRAWNIENI: 5103/SŁOKKII	
SPRAWDZIŁ: MGR INŻ. ARCH. BARBARA LEMANIŚKA KAMPA	
NR UPRAWNIENI: 4703/SŁOKKII	NR RYS.: 3